




### VOORGEVEL

schaal 1 : 100



### ZIJGEVEL RECHTS

schaal 1 : 100

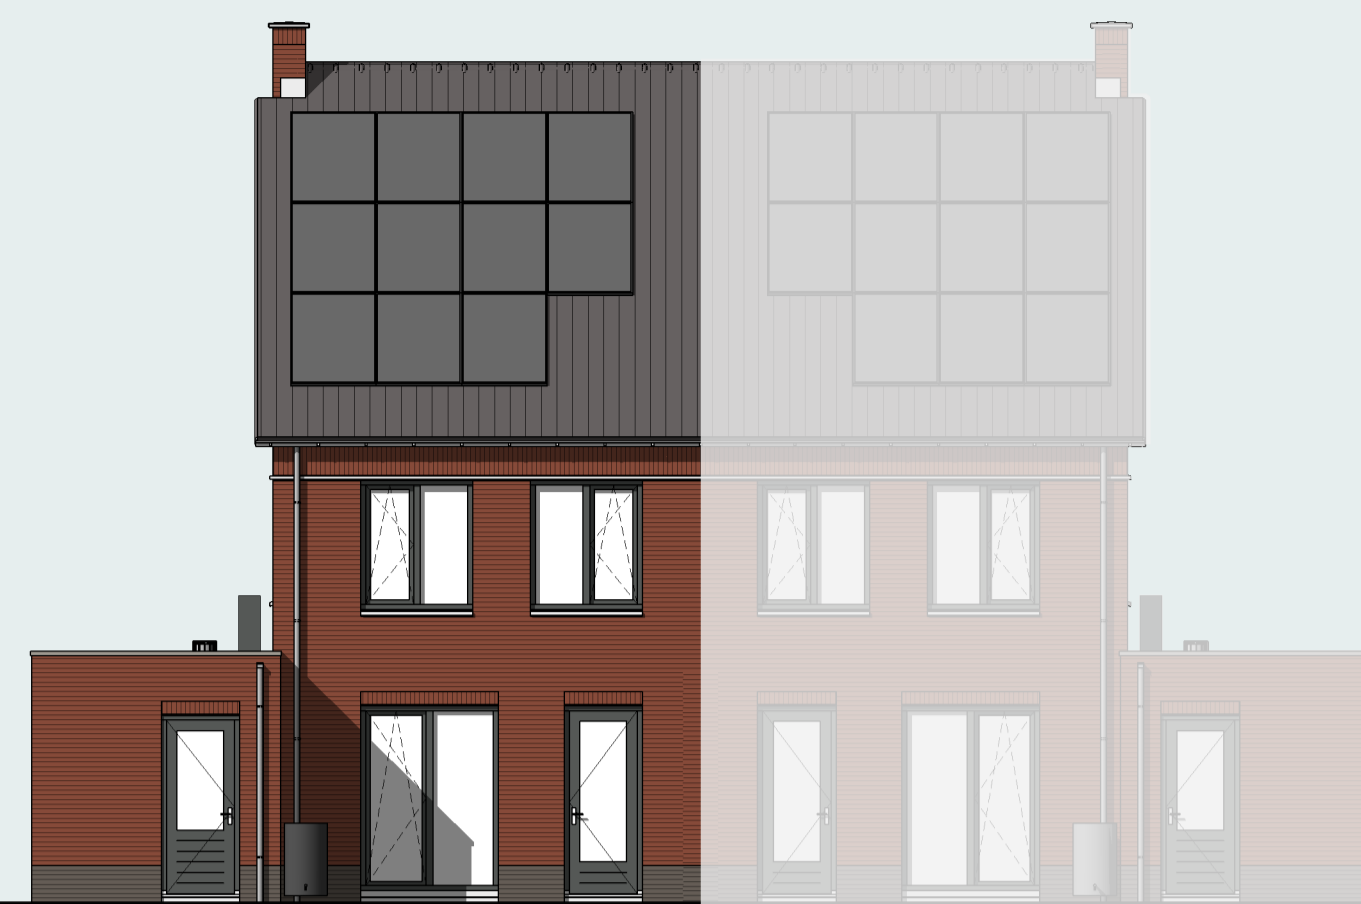

### ACHTERGEVEL

schaal 1 : 100



### DOORSNEDE

schaal 1 : 100




### BEGANE GROND

schaal 1 : 50


basis aansluitingen keuken

⊕	2x
⊖	1x
⊕	1x
⊖	1x
⊕	1x
⊖	1x
⊕	1x
⊖	1x

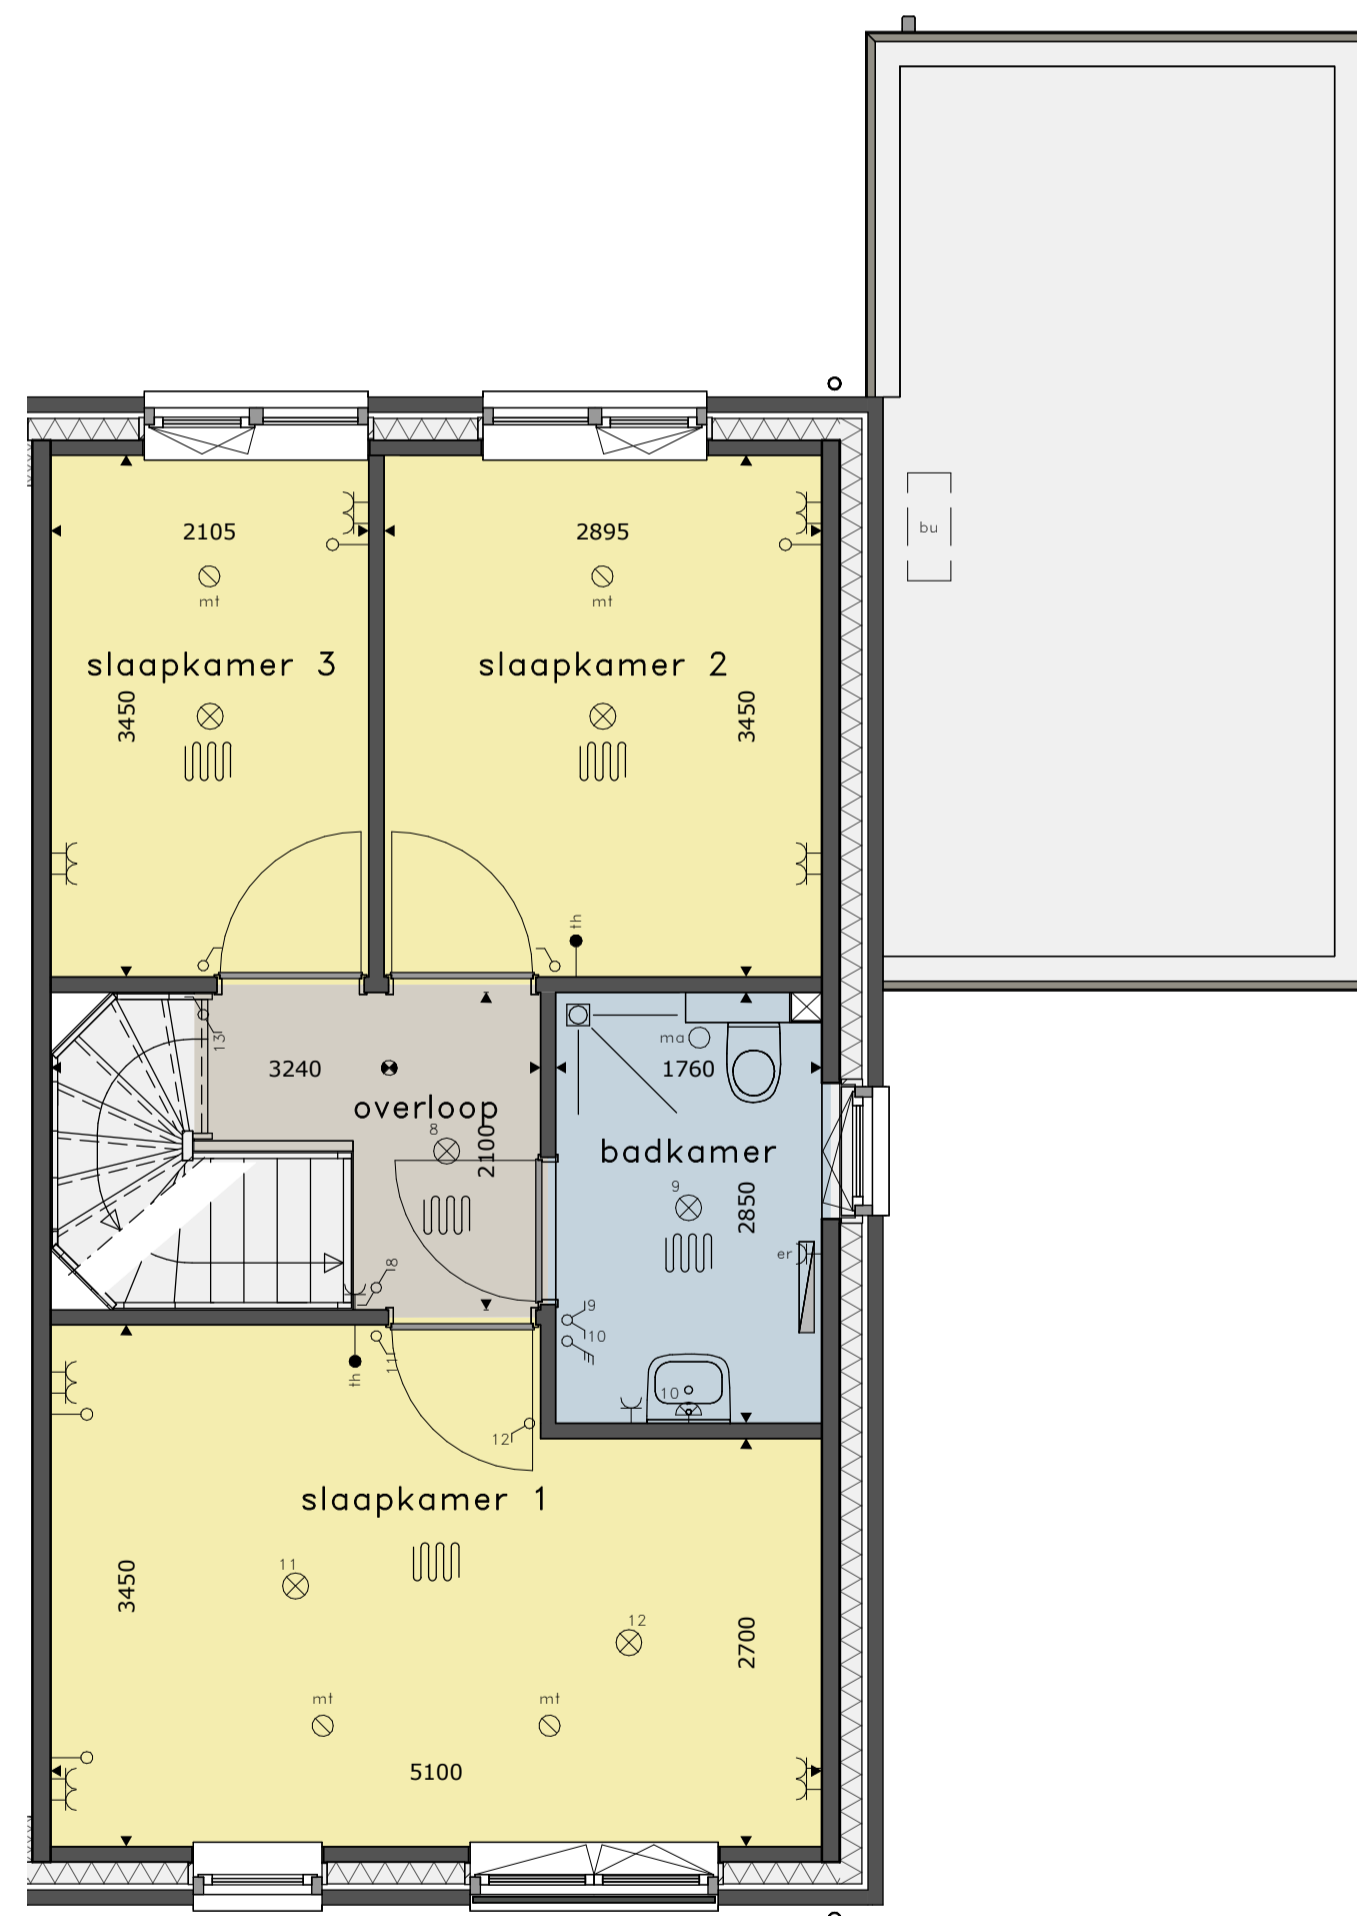


### 1E VERDIEPING

schaal 1 : 50

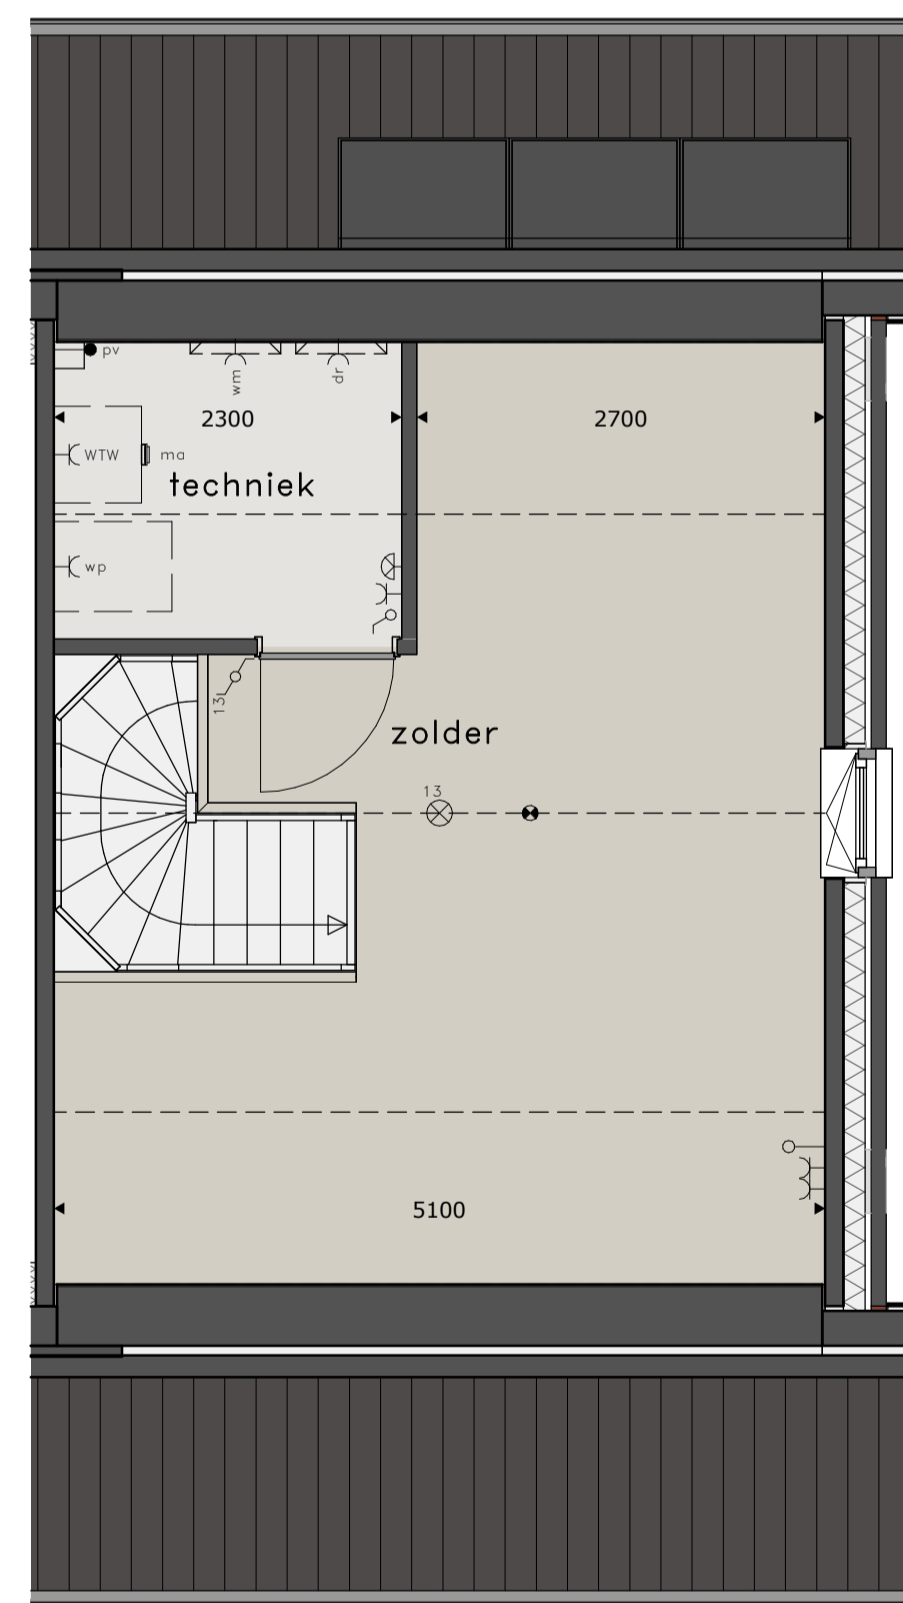

### 2E VERDIEPING

schaal 1 : 50

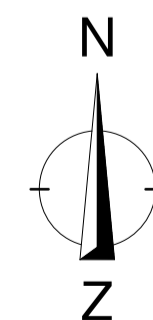

### SITUATIE

schaal 1 : 1000

#### RENOVOOI

- ⊕ = platfondlichtpunt
- ⊖ = wandlichtpunt
- ⊕ = rookmelder op elektriciteitsnet
- ⊖ = schakelaar dubbelpolig
- ⊕ = schakelaar enkelpolig
- ⊖ = gecombineerde schakelaar enkelpolig
- ⊕ = bediëring ventilatiesysteem

- ⊕ = wandcontactdoos dubbel
- ⊖ = wandcontactdoos enkel
- ⊕ = wandcontactdoos droger
- ⊖ = wandcontactdoos elektrische radiator (bijverwarming)
- ⊕ = wandcontactdoos koelkast
- ⊖ = wandcontactdoos magnetron
- ⊕ = wandcontactdoos ventilatiesysteem
- ⊖ = wandcontactdoos verdeler vloerverwarming
- ⊕ = wandcontactdoos vaatwasmachine

- ⊕ = wandcontactdoos wasemkap
- ⊖ = wandcontactdoos wasmachine
- ⊕ = wandcontactdoos warmtepompinstallatie
- ⊖ = wandcontactdoos boven keukenblad
- ⊕ = losse leiding
- ⊖ = aansluitpunt boiler, loos
- ⊕ = aansluitpunt elektrisch kooktoestel, bedraad
- ⊖ = aansluitpunt thermostaat, bedraad

- ⊕ = schel
- ⊖ = afvoerpunt mech. ventilatie
- ⊕ = elektrische radiator (bijverwarming)
- ⊖ = netkast
- ⊕ = veeermuizenkast
- ⊖ = regenton
- ⊕ = warmtepomp buitenunit

- \* alle maten in millimeters
- \* kleine wijzigingen voorbehouden
- \* wijzigingen nav. engineering installatie en constructie voorbehouden
- \* aan maatvoering kunnen geen rechten worden ontleend
- \* verwarmingselementen, keukenopstelling, afzuigpunten en rookmelders indicatief weergegeven (plaats en afmeting)
- \* lichtpunten worden opgeleverd zonder armatuur, tenzij anders aangegeven
- \* PV panelen en overige installaties zijn indicatief weergegeven
- \* warmtepomp, ventilatiebox, omvormers, dakdoorvoeren en dakschoorsteen indicatief weergegeven (plaats en afmeting)
- \* postie dakramen, postie dakkapellen, voorbereidingen dakramen en voorbereidingen dakkapellen kan wijzigen n.a.v. engineering dakplaten



MOERBOOM III  
WILBERTOORD  
VERKOOPTTEKENING KAVEL 6