




VOORGEVEL

schaal 1 : 100




ACHTERGEVEL

schaal 1 : 100

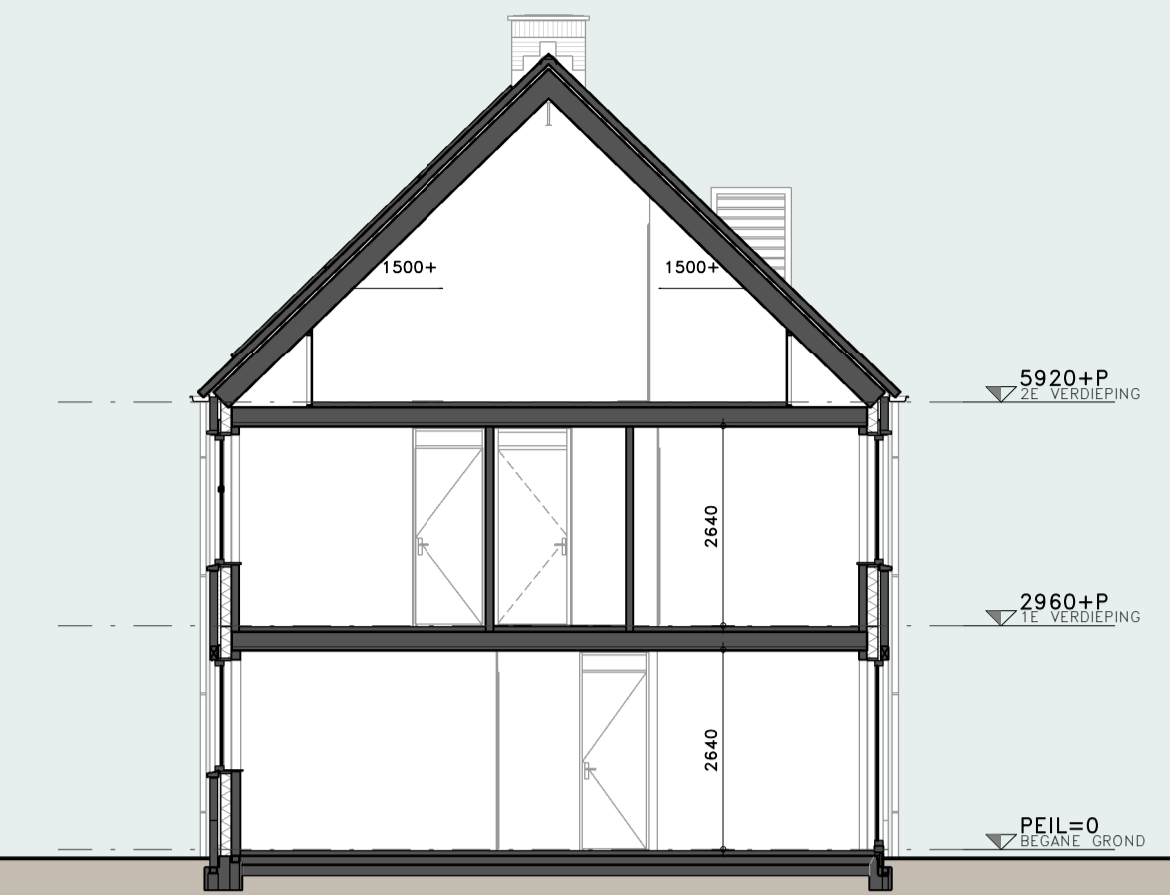

DOORSNEDE


schaal 1 : 100

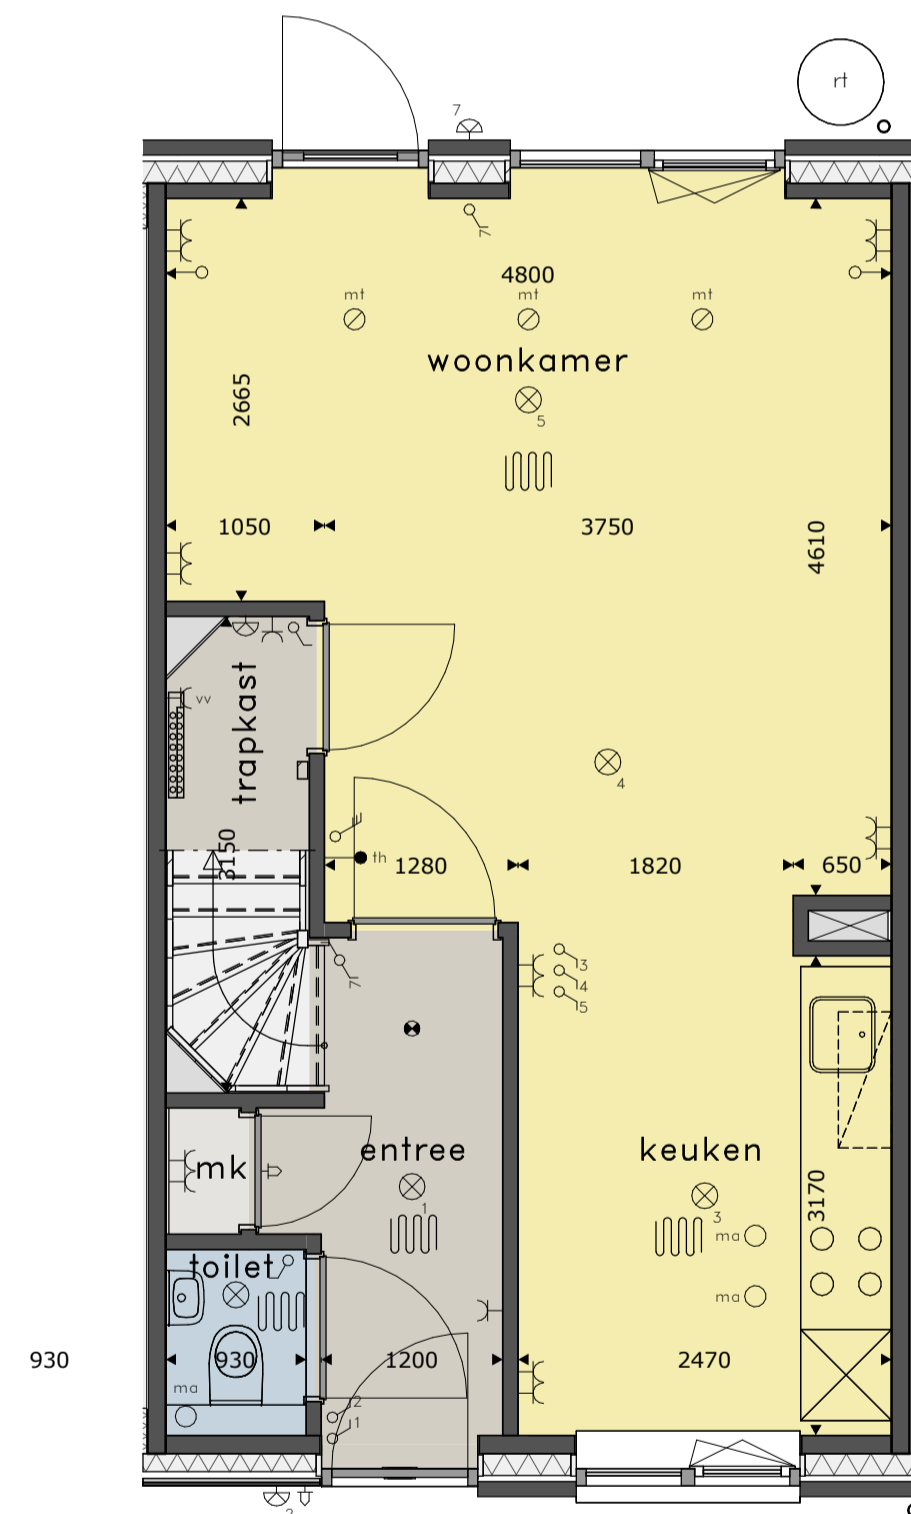

BEGANE GROND


schaal 1 : 50

⊕	2x
⊖	1x
⊕	1x
⊖	1x
⊕	1x
⊖	1x
⊕	1x
⊖	1x

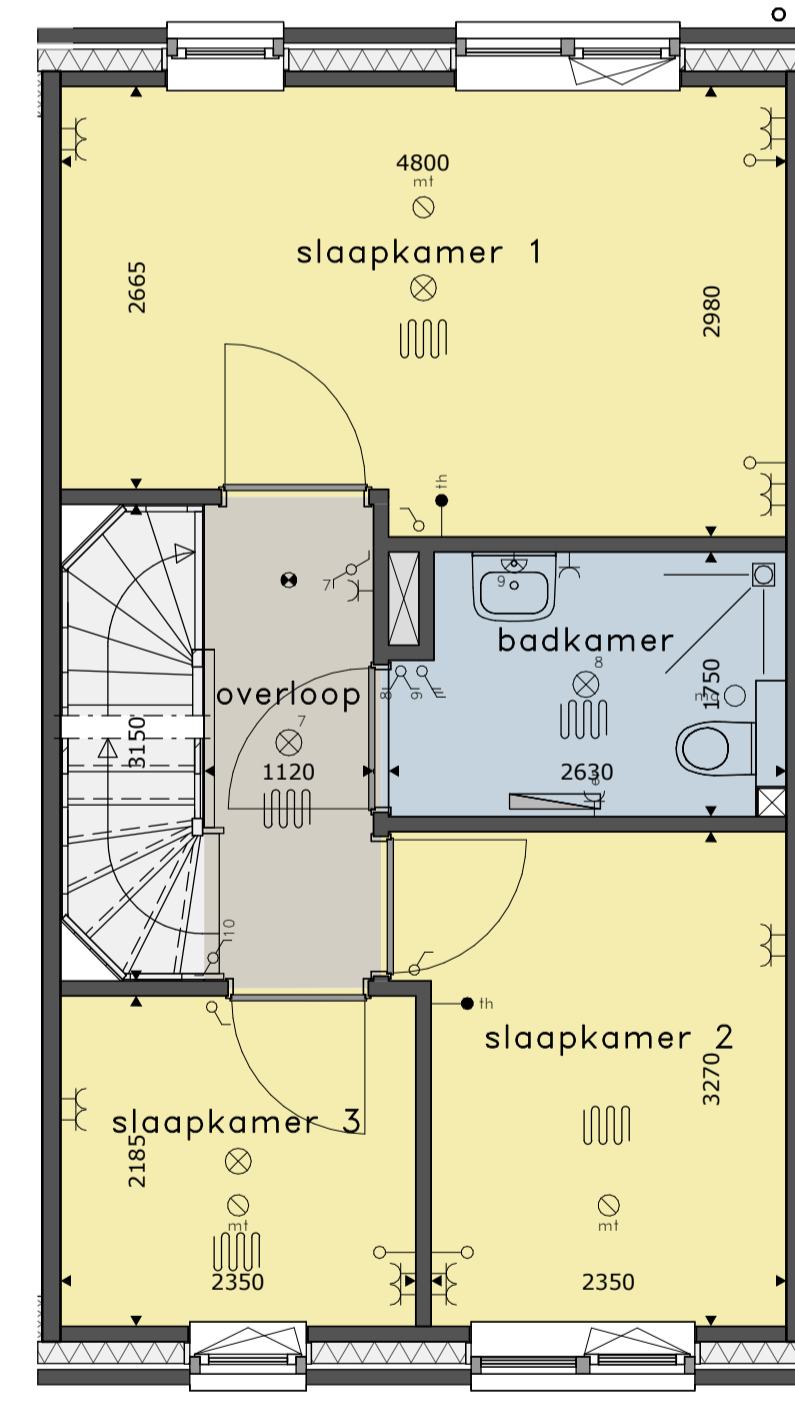


1E VERDIEPING

schaal 1 : 50

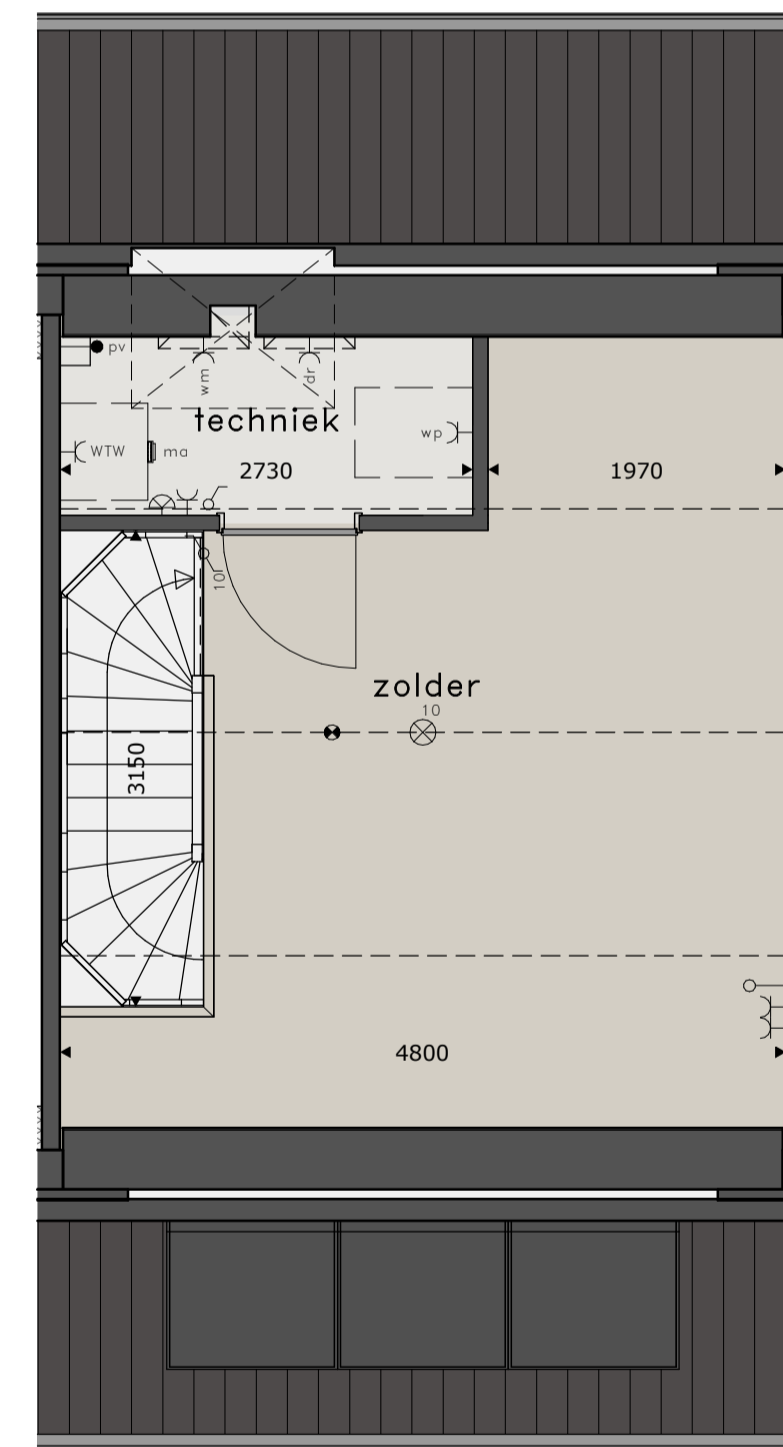

2E VERDIEPING


schaal 1 : 50

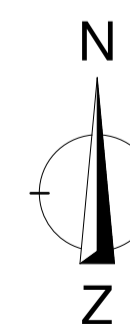

SITUATIE

schaal 1 : 1000

RENVOOI

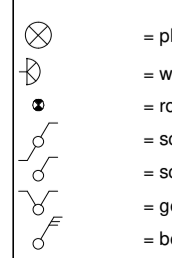

- ⊕ = wandcontactdoos dubbel
- ⊖ = wandcontactdoos enkel
- ⊕ = wandcontactdoos droger
- ⊖ = wandcontactdoos elektrische radiator (bijverwarming)
- ⊕ = wandcontactdoos koelkast
- ⊖ = wandcontactdoos magnetron
- ⊕ = wandcontactdoos ventilatiesysteem
- ⊖ = wandcontactdoos verdeler vloerverwarming
- ⊕ = wandcontactdoos vaatwasmachine
- ⊖ = wandcontactdoos wasemkap
- ⊕ = wandcontactdoos wasmachine
- ⊖ = wandcontactdoos warmtepompinstallatie
- ⊕ = wandcontactdoos boven keukenblad
- ⊖ = losse leiding
- ⊕ = aansluitpunt boiler, loos
- ⊖ = aansluitpunt elektrisch kooktoestel, bedraad
- ⊕ = aansluitpunt thermostaat, bedraad
- ⊖ = schel
- ⊕ = afvoerpunt mech. ventilatie
- ⊖ = elektrische radiator (bijverwarming)
- ⊕ = netkast
- ⊖ = vloermuizenkast
- ⊕ = regenton
- ⊖ = warmtepomp buitenunit

- * alle maten in millimeters
- * kleine wijzigingen voorbehouden
- * wijzigingen nav. engineering installatie en constructie voorbehouden
- * aan maatvoering kunnen geen rechten worden ontleend
- * verwarmingselementen, keukenopstelling, afzuigpunten en rookmelders indicatief weergegeven (plaats en afmeting)
- * lichtpunten worden opgeleverd zonder armatuur, tenzij anders aangegeven
- * PV panelen en overige installaties zijn indicatief weergegeven
- * warmtepomp, ventilatiebox, omvormers, dakdoorvoeren en dakschoorsteen indicatief weergegeven (plaats en afmeting)
- * postie dakramen, postie dakkapellen, voorbereidingen dakramen en voorbereidingen dakkapellen kan wijzigen n.a.v. engineering dakplaten



MOERBOOM III
WILBERTOORD
VERKOOPTEKENING KAVEL 9 & 17